


01			
06			
11			
16			
21			
26			

KAÇAR KÖYÜ ÇAYELİ

1:10000 (1/20000)
1:10000 (1/20000)
1:10000 (1/20000)

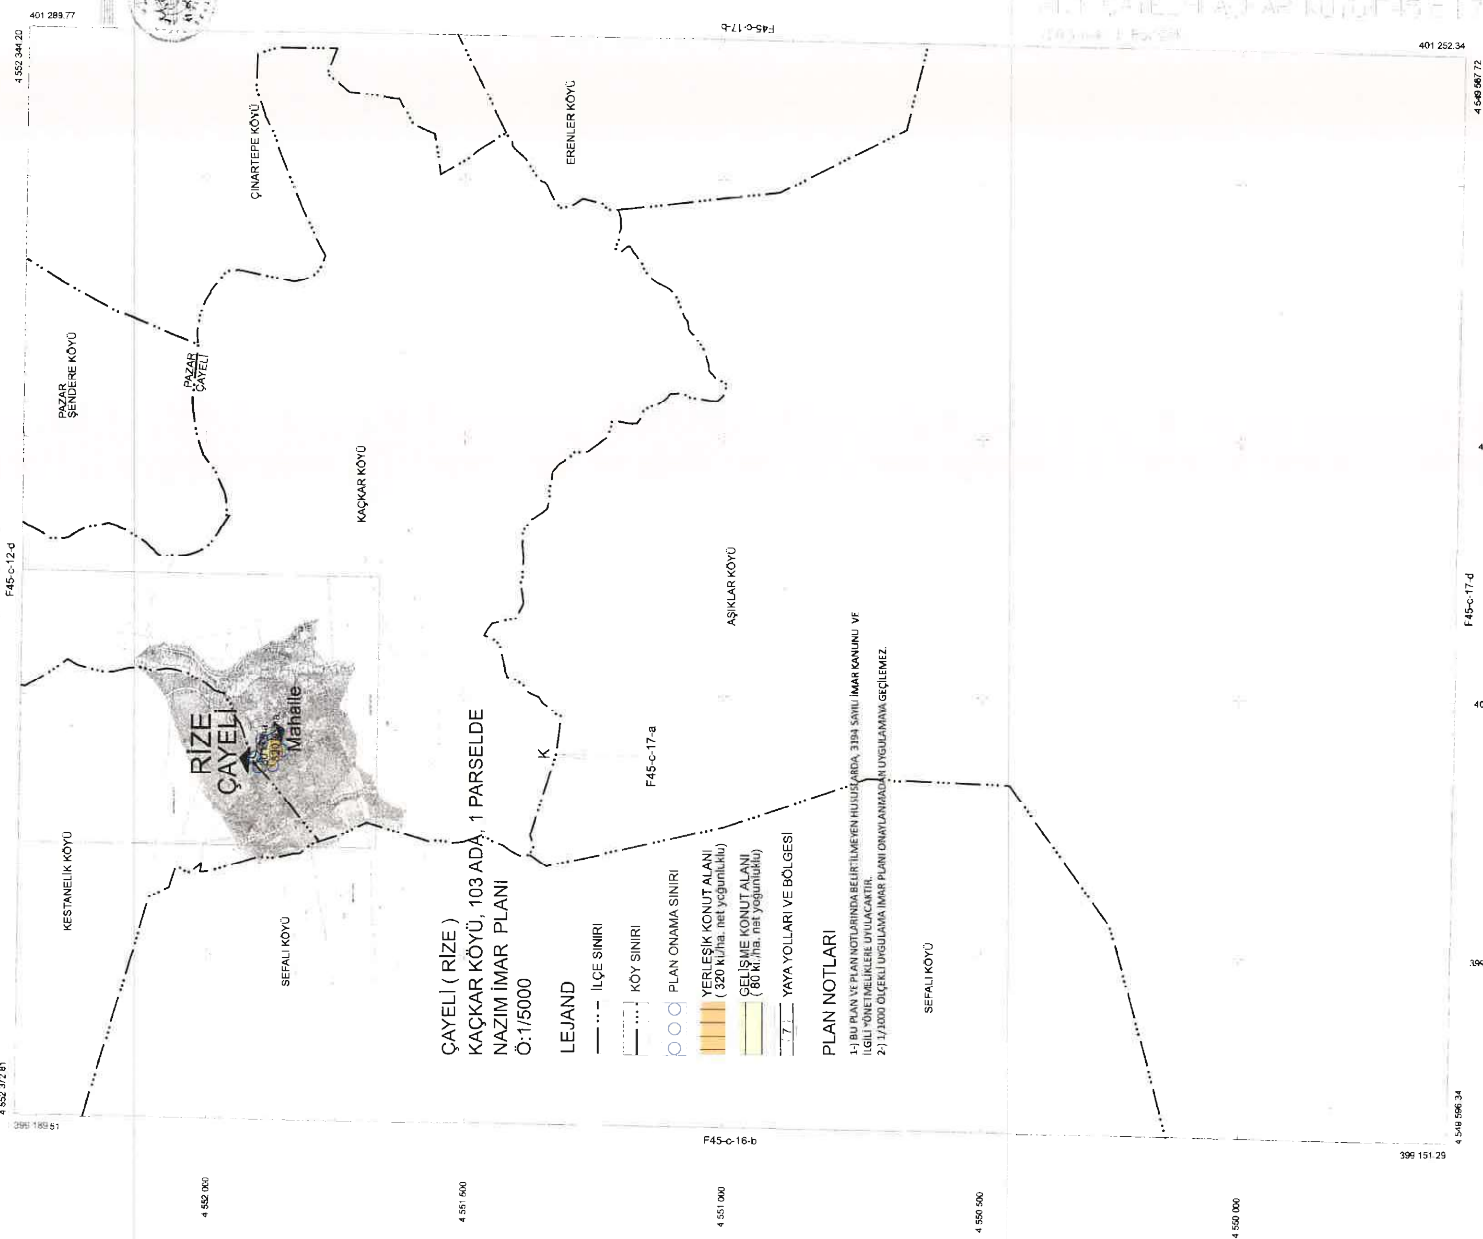

**ÇAYELİ (RİZE)
KAÇAR KÖYÜ, 103 ADA, 1 PARSELDE
NAZIM İMAR PLANI
Ö:175000**

LEJAND

- İLÇE SINIRI
- KÖY SINIRI
- PLAN ONAMA SINIRI
- YERLEŞİK KONUT ALANI
(320 kùha. net yükseklik)
- GELİŞME KONUT ALANI
(60 kùha. net yükseklik)
- YAYA YOLLARI VE BÖLGESİ

PLAN NOTLARI

- 1- BU PLAN VE PLAN NOTLARINDA BELİRTİLMEN HÜDÜDLERİ, 3194 SAYILI İMAR KANUNU VE İLGİLİ YÖNETMELİKLERE UYULACAKTIR.
- 2- 1/2000 ÖLÇEKLİ UYGULAMA İMAR PLANI ONAYLANMAM ÜYÜLÜMÜ GEÇİLEMEZ.

1:10000 (1/20000)
1:10000 (1/20000)
1:10000 (1/20000)

GAZİ ENİSOĞLU
ŞEHİR PLANCISI

ŞAHİN KÖRPEZ
ŞEHİR PLANCISI

M. CAVİT SARIHME TOĞLU
İmar ve Kentleşme Müdürlüğü