


01	02	03	04	05	06	07	08	09	10	11	12	13	14	15	16	17	18	19	20	21	22	23	24	25
----	----	

RİZE - ARDEŞEN

(YENİYOL)

F46-d-02-b

F46-b-22-c

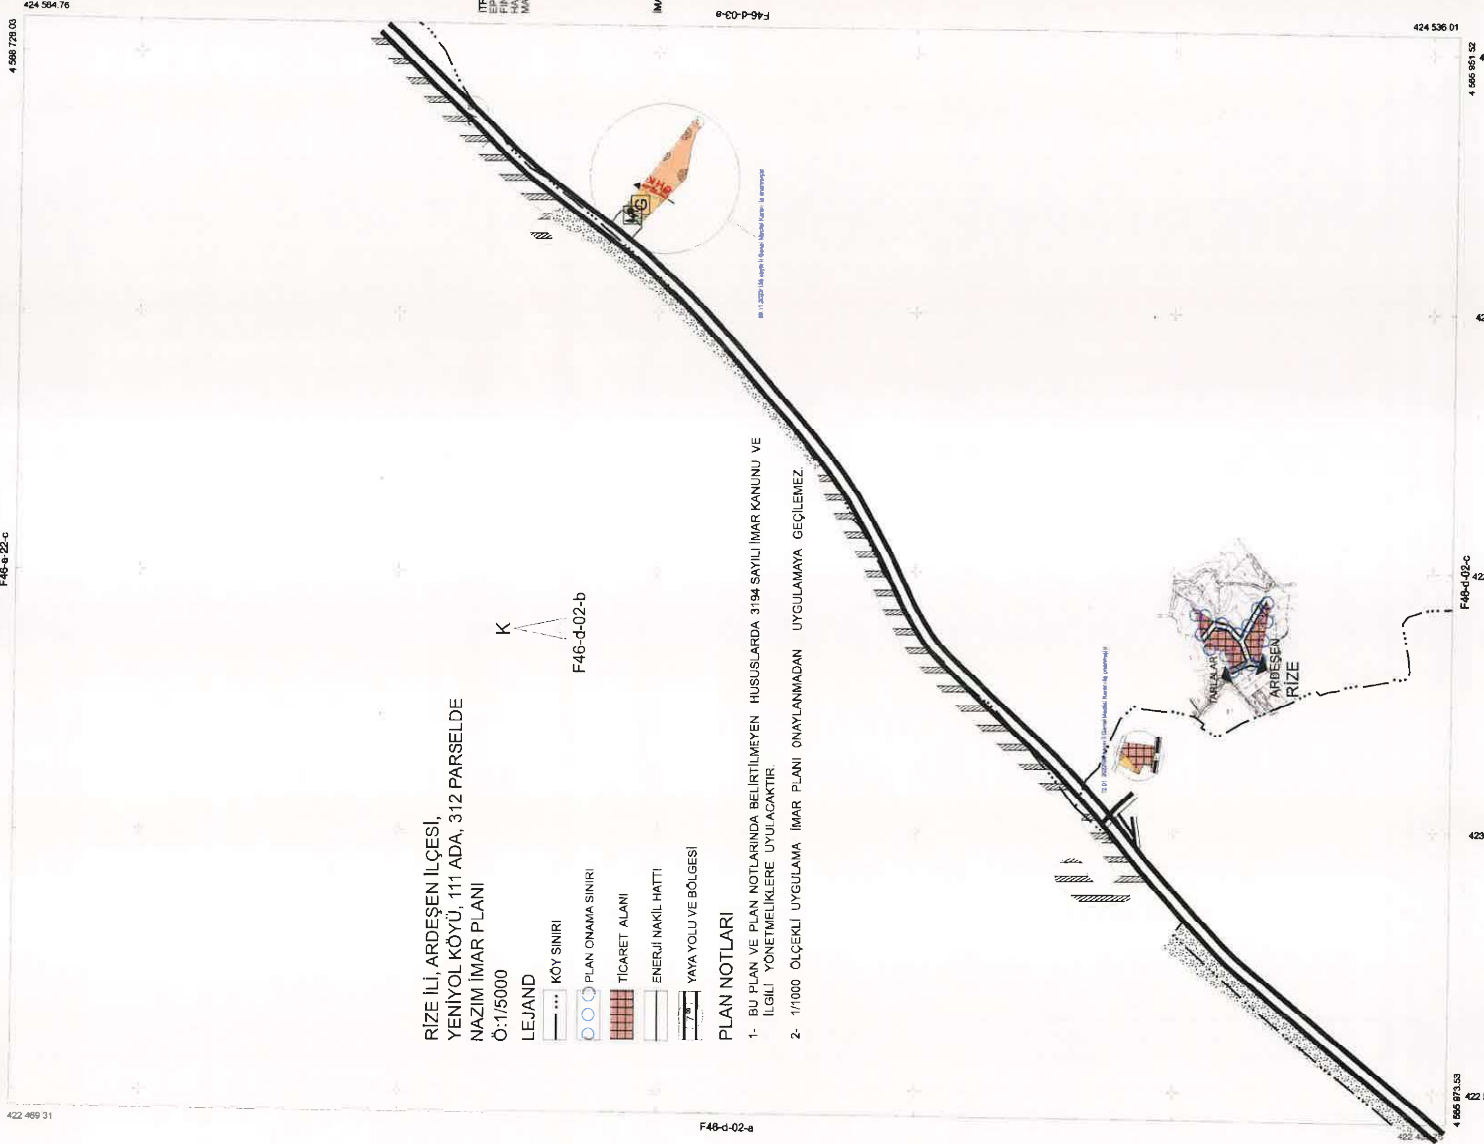

RİZE İLİ, ARDEŞEN İLÇESİ,
YENİYOL KÖYÜ, 111 ADA, 312 PARSELEDE
NAZİM İMAR PLANI
Ö:1/5000

LEJAND

PLAN NOTLARI

- 1- BU PLAN VE PLAN NOTLARINDA BELİRTİLMİYEN HUSUSLARDA 3194 SAYILI İMAR KANUNU VE İLGİLİ YÖNETMELİKLERE UYULACAKTIR.
- 2- 1/1000 ÖLÇEKLİ UYGULAMA İMAR PLANI ONAYLANMADAN UYGULAMAYA GEÇİLEMEZ.

İTTF 86 KODUNDAKİ SİSTEMİNDE VE 2005 EPİĞUNDAKİ MİT HARİFE BAŞKANTAR TAĞA AYRILAN HARİTELERİN İZLENİMİNE VE HARİTA 3194 SAYILI İMAR KANUNUNUN 76 MADDESİNE GÖRE İNCELENİPVE ONANDI



F46-d-03-a

ELİPSOİT : GR880
DATUM : İTTF 86
BAŞLANGIÇ EPOKU : 2005
PROJEKSİYON : UTM(9)

F46-d-02-c
1/5000

Hazırlayan
Harita Mühendisi



Gökhan KÖRÖZ
Yüksek Şehir Plancısı

Özcan ELİSOĞLU KOPYE
L. S. Şahin